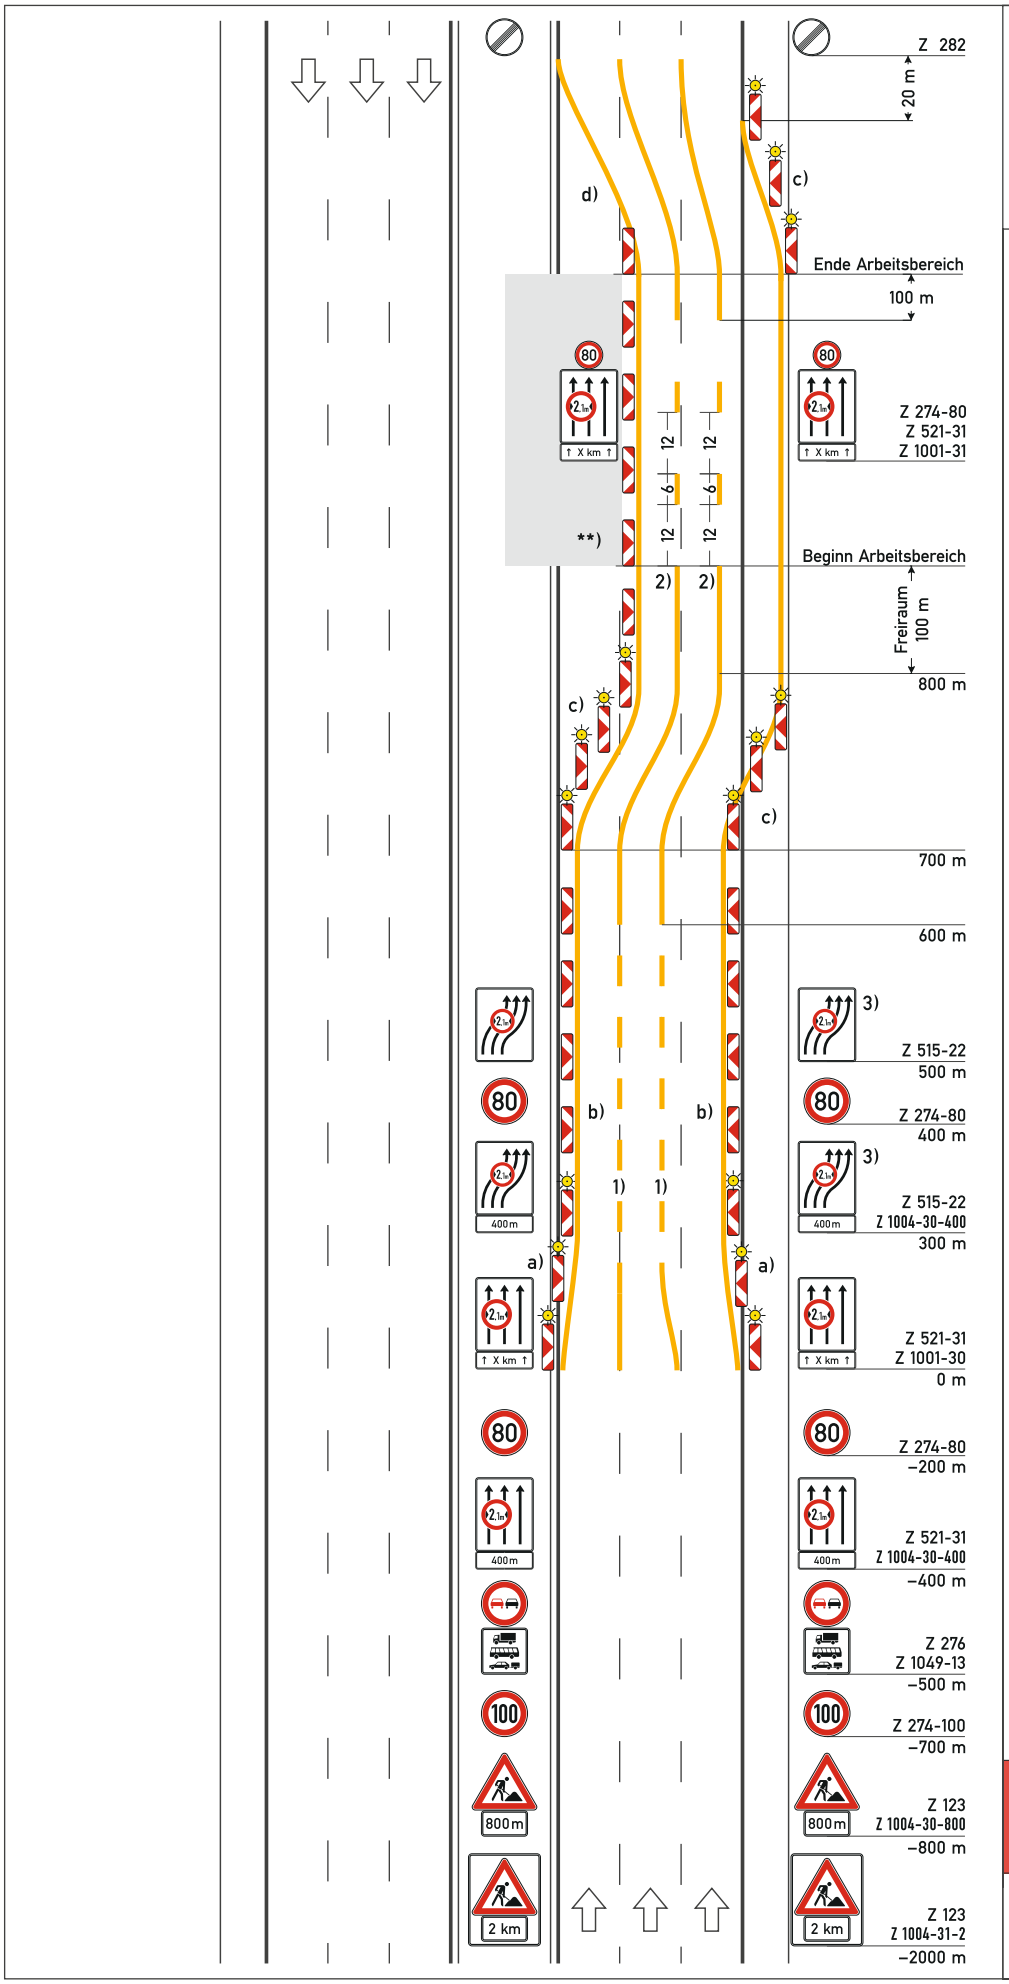

Regelplan D I/5l

Verkehrsführung x+3

drei Behelfsfahrstreifen auf eingeschränkter dreistreifiger Fahrbahn bei Arbeiten am Mittelstreifen

a) Querabsperrung
durch Leitbaken Abstand 5 m
Verziehungsmaß 1:20
Warnleuchte auf jeder Leitbake
Einengung auf Breite des Behelfsfahrstreifens

b) Längsabsperrung
durch Leitbaken Abstand 18 m

c) Verschwenkung
durch Leitbaken Abstand 9 m
Verschwenkungsmaß 1:20
Warnleuchte auf jeder Leitbake

d) Verschwenkung:
1:20 links

****) Längsabsperrung**
Leitbaken Abstand 18 m
[ ] Leitbaken entfallen, weil TSE bauzeitlich vorhanden

1) Warnlinie gemäß Rn. 1 VwV-StVO zu Z 295

2) Beträgt der Abstand zwischen dem Ende der Verschwenkung am Beginn der Arbeitsstelle und dem Beginn der Verschwenkung am Ende der Arbeitsstelle weniger als 400 m: Fahrstreifenbegrenzung statt Leitlinie

3) [ ] keine Verschwenkungstafeln angeordnet; Beginn der Verschwenkung bei +300 m

Wenn die Verschwenkung in Querrichtung weniger als 3 m beträgt, soll auf die Ankündigung mit Verschwenkungstafeln verzichtet werden.

[ ] Anordnung von Abweichungen von diesem Regelplan gemäß beiliegendem Anordnungstext

Wiederholung der Fahrstreifentafeln in Kombination mit Zeichen 274 und des Zeichens 276 in Kombination mit 1049-13 alle 1000 m ist nur anzuordnen, wenn Arbeitsstellenlänge > 2000 m; Abstand der Kombinationen untereinander mindestens 200 m

VERKEHRSTECHNIK DEBUZ

Debuschewitz Verkehrstechnik GmbH & Co. KG
Stollwerckstr. 32 ; 51149 Köln
Tel.: 02 21 / 839 07 -0
Fax.: 02 21 / 839 07 -73
mail@debuz.de

Der Auszug aus dem Regelwerk FGSV 370, RSA 21 - Richtlinien für die verkehrsrechtliche Sicherung von Arbeitsstellen an Straßen, Ausgabe 2021, ist mit Erlaubnis der Forschungsgesellschaft für Straßen- und Verkehrswesen e.V. auszugsweise wiedergegeben worden. Maßgebend für das Anwenden des FGSV-Regelwerkes ist dessen Fassung mit dem neuesten Ausgabedatum, die beim FGSV Verlag, Wesselinger Str. 15-17, 50999 Köln, www.fgsv-verlag.de, erhältlich ist.